


Levantamiento Topográfico + Ortofoto Actual  
Escala 1/1.000

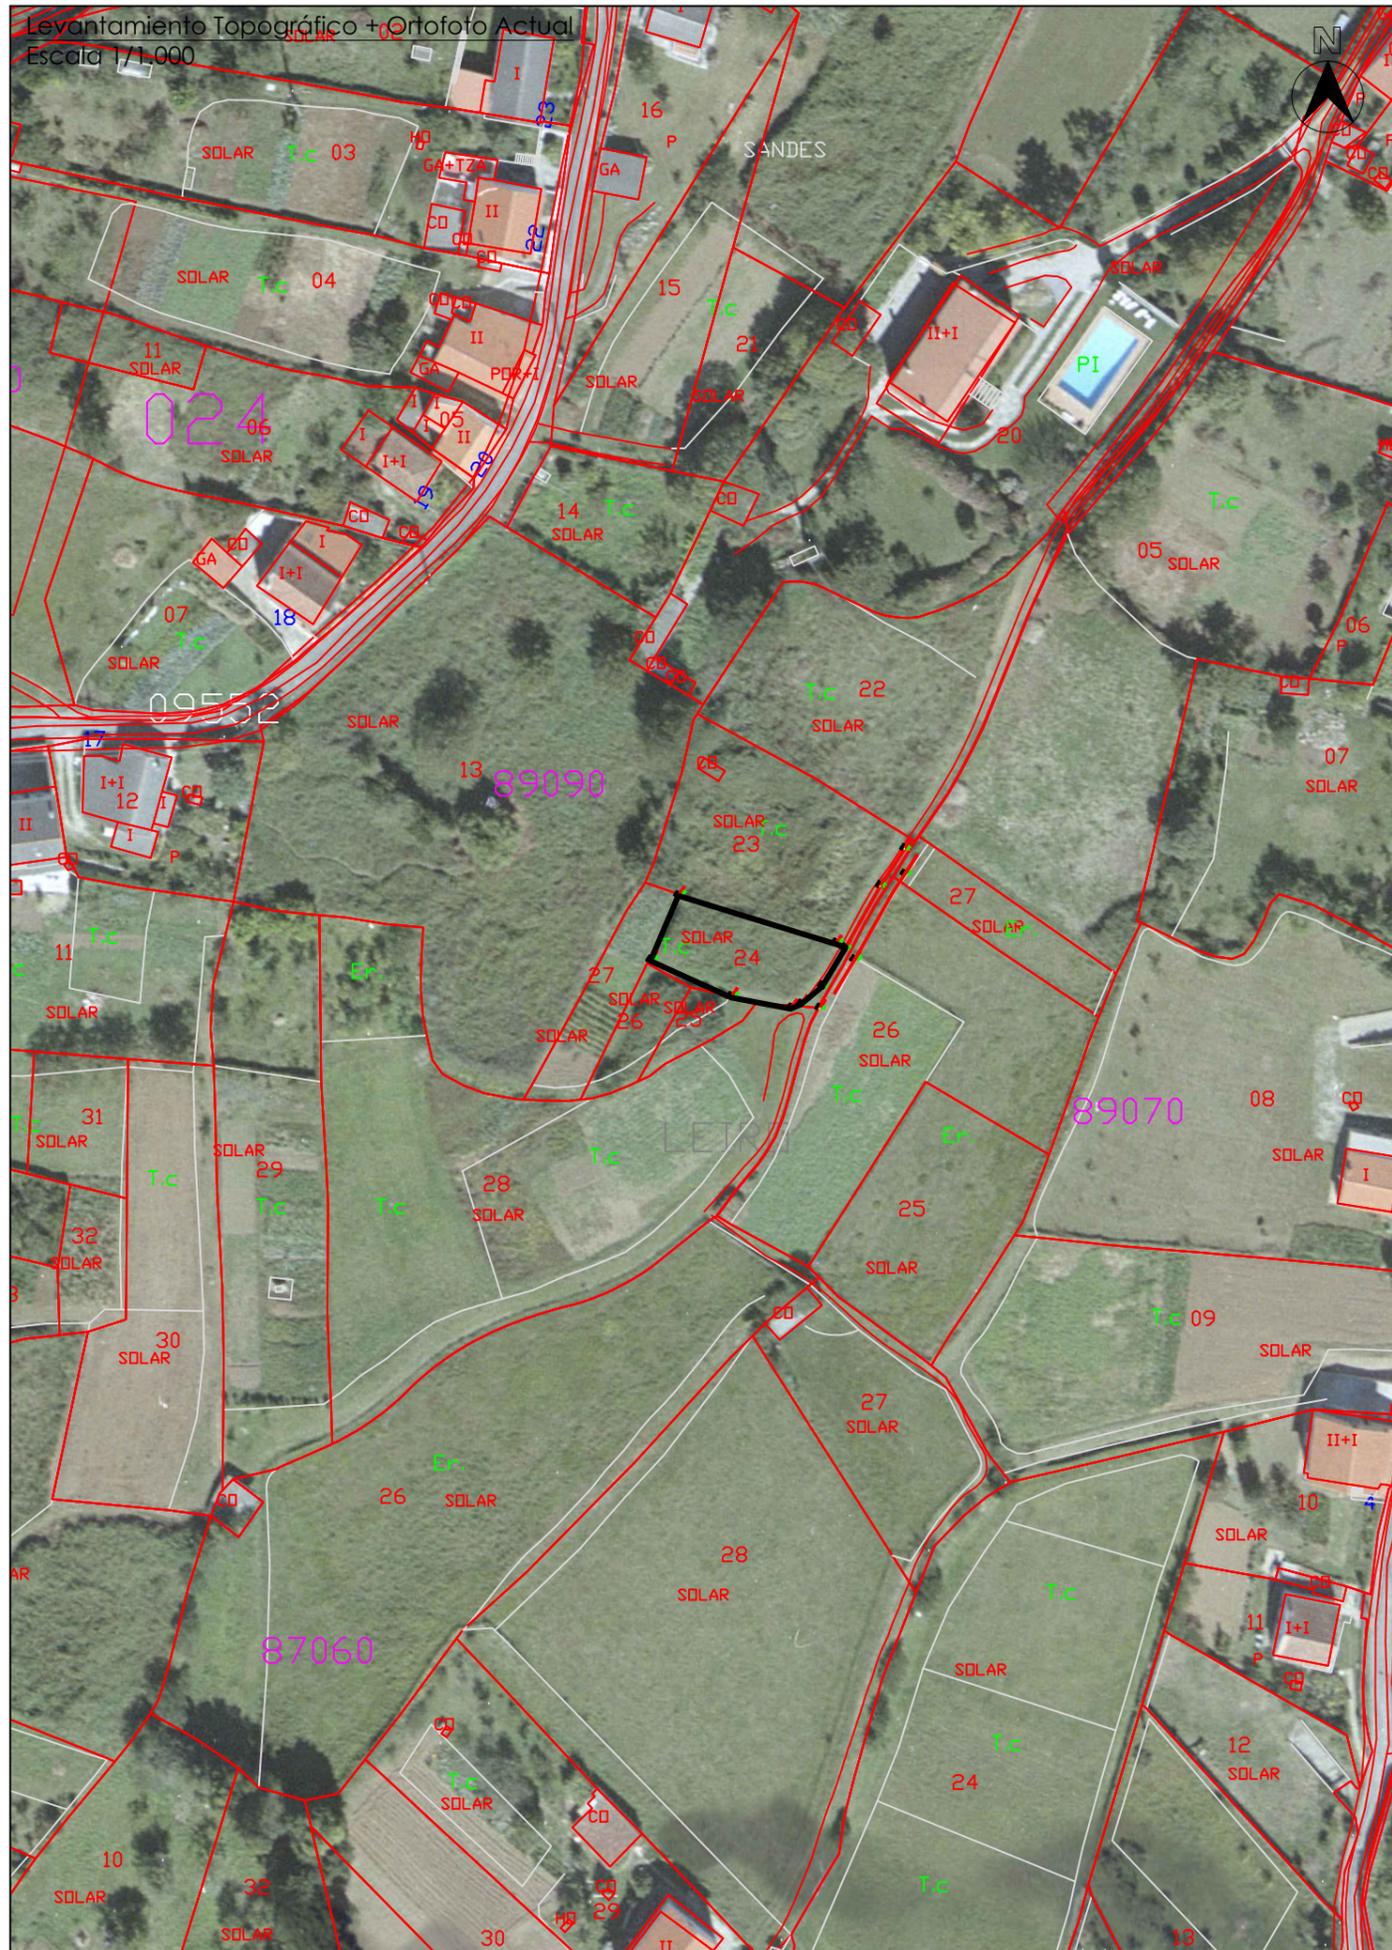

Identificación de la parcela

REF. CATASTRAL	PROVINCIA	MUNICIPIO	SITUACIÓN	SUPERFICIE
XXXXXXXXXXXX	Bbbbbb	Ccceccc	Dddddd	XXXX m <sup>2</sup>

Levantamiento Topográfico + Ortofoto 1.956  
Escala 1/1.000



Ingeniero Técnico Agrícola

Óscar Gómez Margareto  
Colegiado N° 1.637

Peticionario: D. Xxxxx Yyyyy Zzzzz

Situación: Lg. Aaaaaa - Pq. Bbbbb - Ccccc - Ddddd

Plano: Medición y Referencia al Entorno

Escala: Varias

Fecha: Agosto 9999

N° Plano:

1